


BEGANE GROND

76s, 80r (getekend)
76a, 80a (gespiegeld)

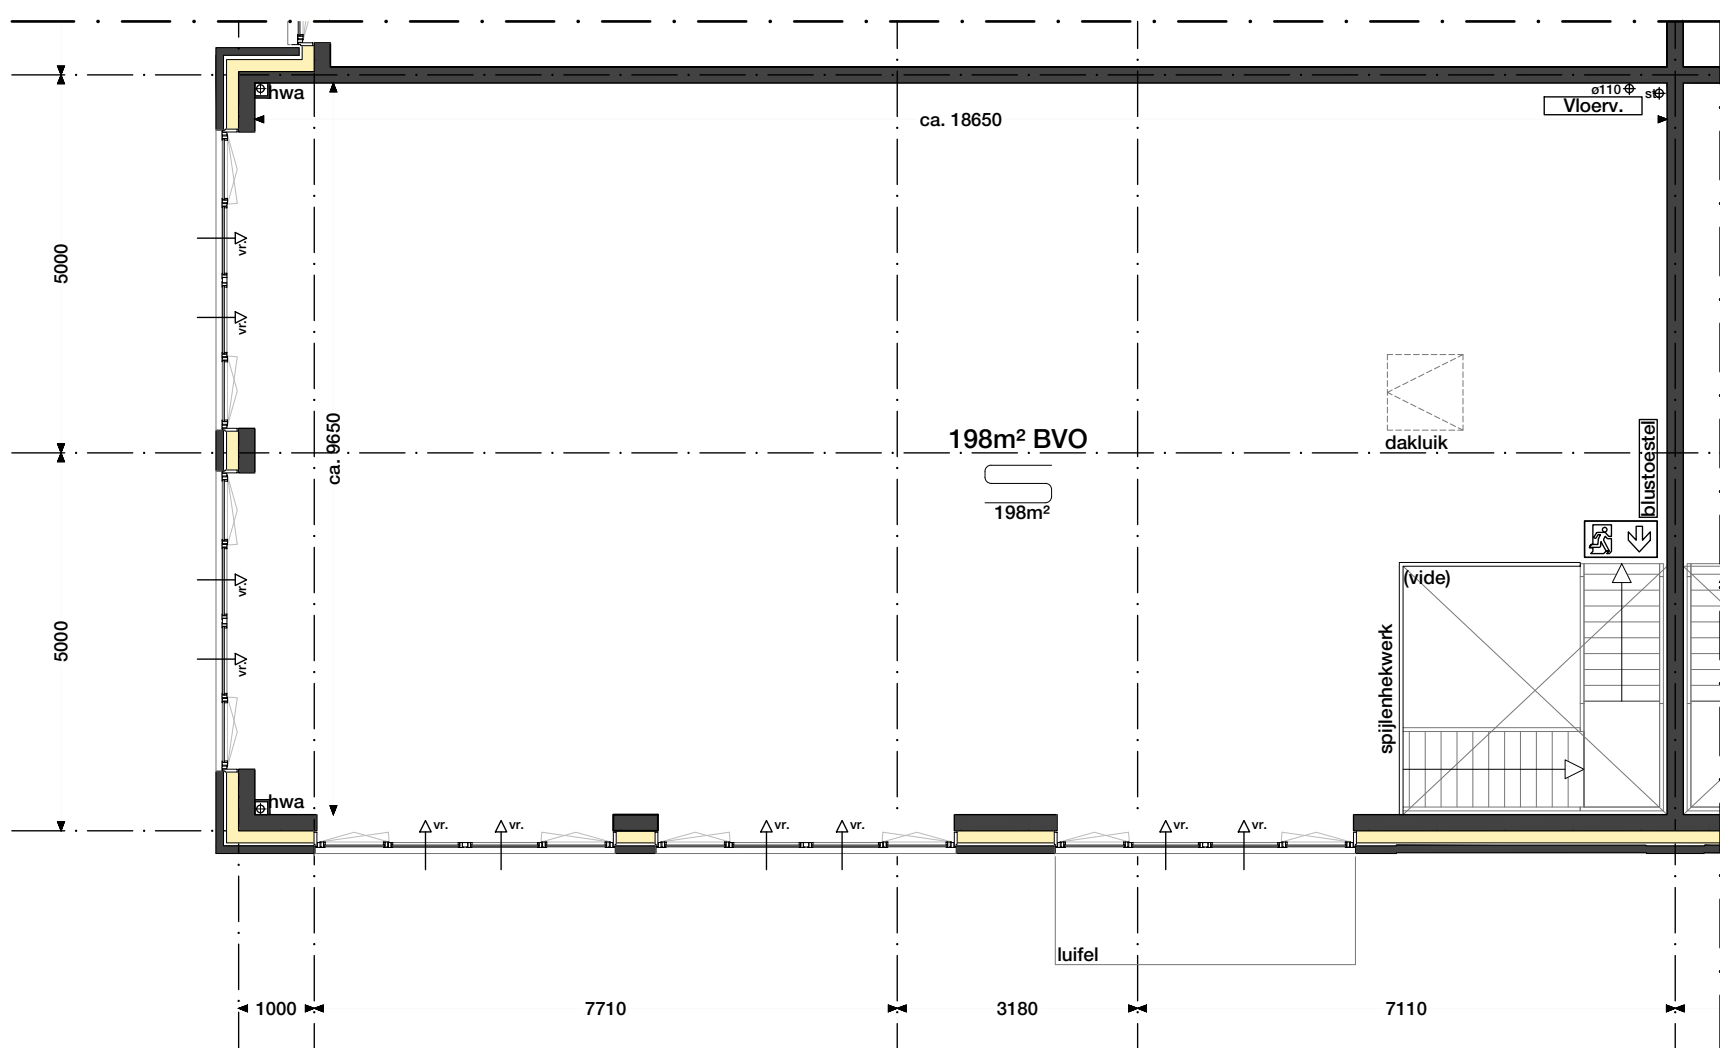

EERSTE VERDIEPING


76s, 80r (getekend)
76a, 80a (gespiegeld)

RENVOOI

- Beldrukker
- Schel
- VR Ventilatioerooster
- Vluchtrouteaanduiding middels pictogramsticker
- Wandarmatuur nabij entreedeur
- Wandarmatuur nabij overheaddeur
- Blustoestel
- Entree
- standleiding ø110mm
- afgedopte afvoer ø110
- Vloerverwarming
- Vloerverwarming verdeler

Positie van aangegeven symbolen zijn indicatief.
Exacte positie wordt later door de installateur bepaald.

Alle genoemde afmetingen zijn circa maten (mm)
Alle genoemde m² zijn op basis van BVO.

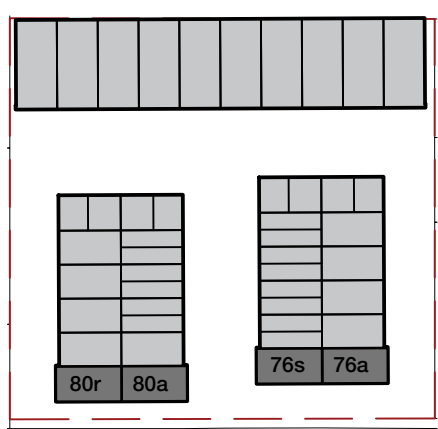

Havenstraat

BEDRIJFSGEBOUWEN TE HUIZEN

Fase
VERKOOP

Onderwerp
PLATTEGRONDEN

76a, 76s, 80a, 80r

Tekeningnummer
VK-03

Formaat en schaal
A3 1:100

Datum
1 maart 2023

HERKON
VAN HERK GROEP

DISTRICT

