


BEGANE GROND

80n t/m 80q (getekend)
76b t/m 76e, 80b (gespiegeld)

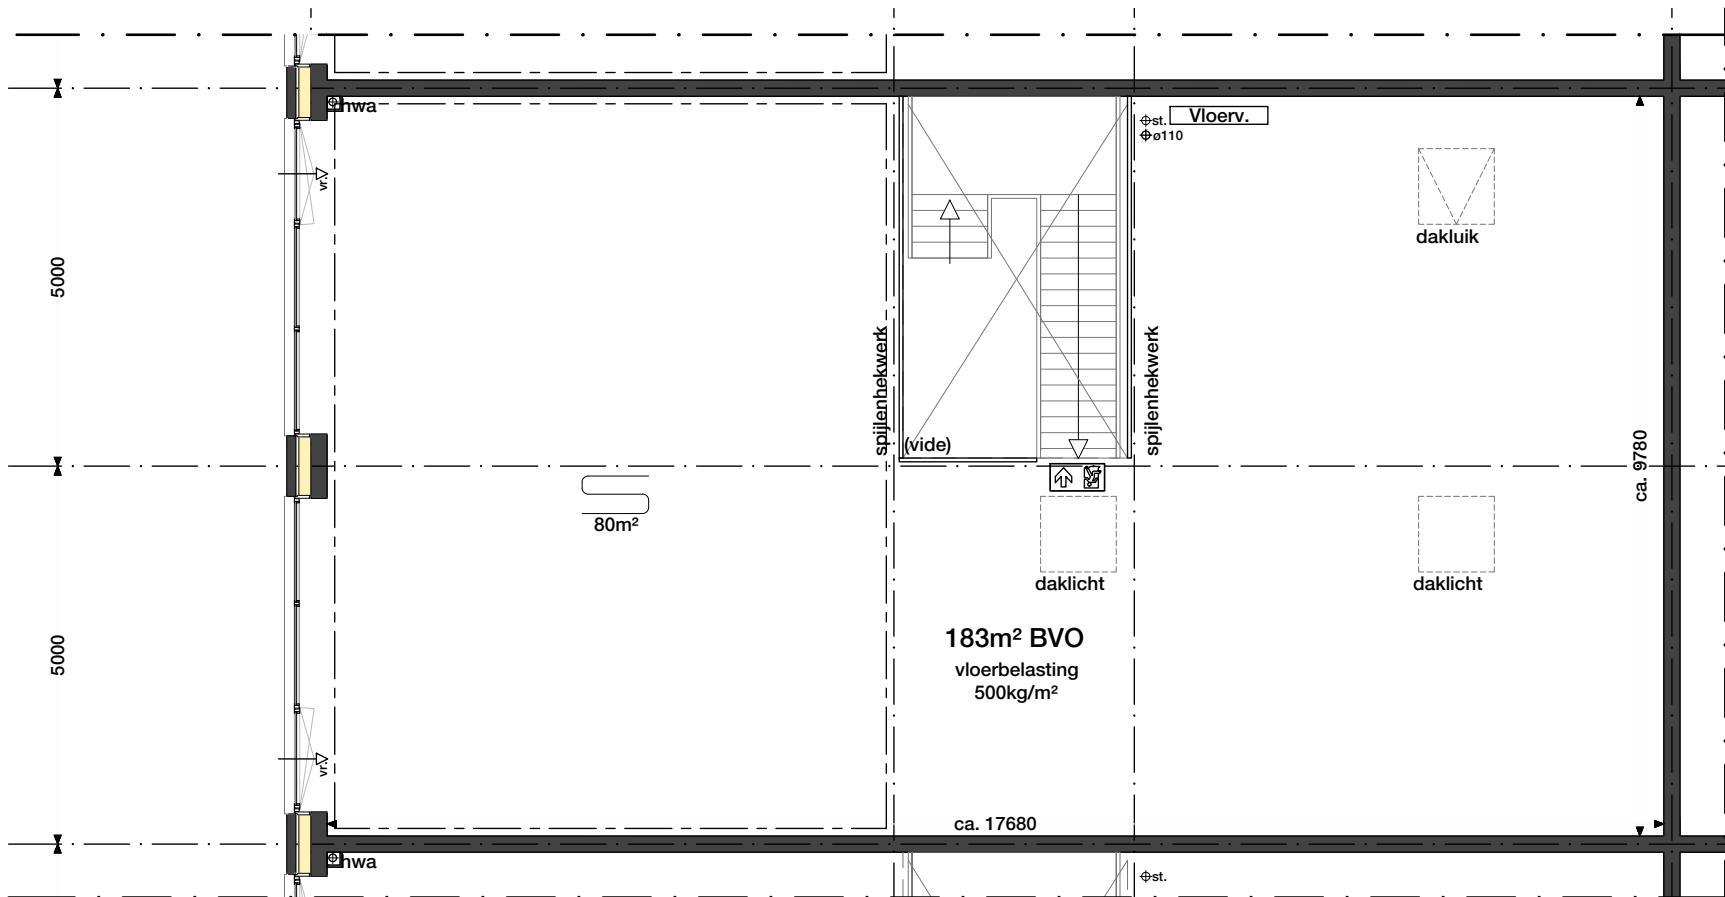

EERSTE VERDIEPING


80n t/m 80q (getekend)
76b t/m 76e, 80b (gespiegeld)

RENVOOI

- Belddrukker
- Schel
- VR Ventilatioerooster
- Vluchtrouteaanduiding middels pictogramsticker
- Wandarmatuur nabij entree deur
- Wandarmatuur nabij overheaddeur
- Blustoestel
- Entree
- standleiding ø110mm
- afgedopte afvoer ø110
- Vloerverwarming
- Vloerverwarming verdeler

Positie van aangegeven symbolen zijn indicatief.
Exacte positie wordt later door de installateur bepaald.

Alle genoemde afmetingen zijn circa maten (mm)
Alle genoemde m² zijn op basis van BVO.

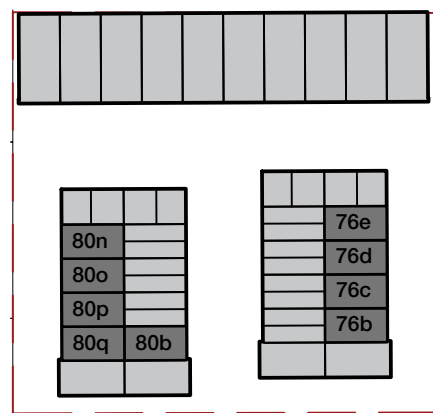

Havenstraat

BEDRIJFSGEBOUWEN TE HUIZEN

Fase
VERKOOP
Onderwerp
PLATTEGRONDEN
76b t/m 76e, 80b, 80n t/m 80q
Tekeningnummer
VK-04
Formaat en schaal
A3 1:100
Datum
1 maart 2023

HERKON
VAN HERK GROEP

DISTRICT

